

ΕΦΗΜΕΡΙΣ ΤΗΣ ΚΥΒΕΡΝΗΣΕΩΣ
ΤΗΣ ΕΛΛΗΝΙΚΗΣ ΔΗΜΟΚΡΑΤΙΑΣ

ΕΝ ΑΘΗΝΑΙΣ ΤΗ 20 ΝΟΕΜΒΡΙΟΥ 1976 | ΤΕΥΧΟΣ ΤΕΤΑΡΤΟΝ | ΑΡΙΘΜΟΣ ΦΥΛΛΟΥ 387

ΠΕΡΙΕΧΟΜΕΝΑ

ΑΠΑΛΛΟΤΡΙΩΣΕΙΣ
ΑΠΟΦΑΣΕΙΣ

Ἀριθ. Π. 7158/5142 (1)

Περὶ ἀναγκαστικῆς ἀπαλλοτριώσεως ὑπογείου χώρου ἐν Λαμίᾳ δι' ἀρχαιολογικοὺς σκοπούς.

ΟΙ ΥΠΟΥΡΓΟΙ
ΟΙΚΟΝΟΜΙΚΩΝ ΚΑΙ ΠΟΛΙΤΙΣΜΟΥ
ΚΑΙ ΕΠΙΣΤΗΜΩΝ

Ἔχοντες ὑπ' ὄψει:

1) Τὰς διατάξεις τοῦ Ν. Δ/τος 797/1971 (ΦΕΚ ὑπ' ἀριθ. 1/1.1.1971, τεῦχος Α') «περὶ ἀναγκαστικῶν ἀπαλλοτριώσεων», ἐν συνδυασμῷ καὶ πρὸς τὰς διατάξεις τοῦ ὑπ' ἀριθ. 139/1971 Β. Δ/τος (ΦΕΚ 49/12.3.71 τεῦχος Α') «περὶ τῆς ἁρμοδιότητος τῶν Νομαρχῶν πρὸς κήρυξιν ἀναγκαστικῶν τινων ἀπαλλοτριώσεων», 2) τὰς διατάξεις τοῦ ἄρθρου 1 τοῦ Νόμου ΒΡΞΖ/1893 «περὶ ἀναγκαστικῆς ἀπαλλοτριώσεως ἀκινήτων πρὸς συντήρησιν ἢ ἀνεύρεσιν ἀρχαιοτήτων» καὶ 3) τὸ ἀπὸ 23.4.1974 ἀπόσπασμα πρακτικοῦ ἐκ τῆς ὑπ' ἀριθ. 5/1974 πράξεως τοῦ Ἀρχαιολογικοῦ Συμβουλίου τοῦ Κράτους, ἀποφασίζομεν:

Κηρύσσομεν ἀναγκαστικῶς ἀπαλλοτριωτέαν, λόγῳ δημοσίας ὠφελείας, ἤτοι δι' ἀρχαιολογικοὺς σκοποὺς καὶ εἰδικώτερον διὰ τὴν συντήρησιν τοῦ ἀποκαλυφθέντος τμήματος τῆς ἀρχαϊκῆς ὀχυρώσεως τῆς Ἀρχαίας Λαμίας, τὸν ἐν Λαμίᾳ καὶ ἐπὶ τῆς ὁδοῦ Ἠσαΐα ἀριθ. 16 κείμενον ὑπόγειον χῶρον οἰκοδομῆς, συνολικοῦ ἐμβαδοῦ 74.46 μ², ὡς οὗτος ἐμφαίνεται ὑπὸ στοιχεῖα Α—Β—Γ—Δ9Ε—Ζ—Η—Θ—Ι—Α εἰς τὸ ἀπὸ μηνὸς Δεκεμβρίου 1974 κτηματολογικὸν διάγραμμα καὶ εἰς τὸν ἐπ' αὐτοῦ κτηματολογικὸν πίνακα τοῦ πολ. μηχανικοῦ Νικολάου Γ. Ἀργυρίου, δεόντως τεθεωρημένον ἀπὸ 3.3.1975.

Ἐπὶ τοῦ ἀπαλλοτριουμένου χώρου προβάλλει δικαιώματα κυριότητος ὁ Ἀθανάσιος Λαϊνάς.

Ἡ ἀπαλλοτρίωσις κηρύσσεται ὑπὲρ τοῦ Δημοσίου καὶ δαπάναις τοῦ Ταμείου Ἀρχαιολογικῶν Πόρων καὶ Ἀπαλλοτριώσεων.

Ἡ παροῦσα δημοσιευθήτω διὰ τῆς Ἐφημερίδος τῆς Κυβερνήσεως.

Ἐν Ἀθήναις τῇ 10 Νοεμβρίου 1976

ΟΙ ΥΠΟΥΡΓΟΙ

ΟΙΚΟΝΟΜΙΚΩΝ	ΠΟΛΙΤΙΣΜΟΥ ΚΑΙ ΕΠΙΣΤΗΜΩΝ
ΕΥΑΓΓ. ΔΕΒΛΕΤΟΓΛΟΥ	ΚΩΝΣΤ. ΤΡΥΠΑΝΗΣ

Ἀριθ. Β. 2058/5525 (2)

Περὶ ἀναγκαστικῆς ἀπαλλοτριώσεως εἰς τὴν περιοχὴν τοῦ Νομοῦ Ἀττικῆς πρὸς διεύρυνσιν τοῦ περιεχομένου ὑφισταμένης δουλείας ἐπὶ ἐκτάσεως ἐμβαδοῦ 28,45 μ².

ΟΙ ΥΠΟΥΡΓΟΙ
ΟΙΚΟΝΟΜΙΚΩΝ ΚΑΙ ΒΙΟΜΗΧΑΝΙΑΣ
ΚΑΙ ΕΝΕΡΓΕΙΑΣ

Ἔχοντες ὑπ' ὄψει:

1. Τὰς διατάξεις τοῦ ὑπ' ἀριθ. 797/1971 Ν. Δ/τος «περὶ ἀναγκαστικῶν ἀπαλλοτριώσεων» ἐν συνδυασμῷ πρὸς τὰς διατάξεις τοῦ ὑπ' ἀριθ. 139/1971 Β. Δ/τος «περὶ ἁρμοδιότητος τῶν Νομαρχῶν πρὸς κήρυξιν ἀναγκαστικῶν τινων ἀπαλλοτριώσεων».

2. Τὰς διατάξεις τοῦ ἄρθρου 4, παρ. 2, τοῦ ὑπ' ἀριθ. 1468/1950 Νόμου «περὶ ἱδρύσεως Δημοσίας Ἐπιχειρήσεως Ἠλεκτρισμοῦ» ὡς οὗτος ἐτροποποιήθη καὶ συνεπληρώθη μεταγενεστέρως δυνάμει τοῦ ὑπ' ἀριθ. 1672/1951 Α.Ν., κυρωθέντος διὰ τοῦ ὑπ' ἀριθ. 2113/1952 Νόμου.

3. Τὰς διατάξεις τοῦ ἄρθρου 9, τοῦ ὑπ' ἀριθ. 1566/1950 Α.Ν. «περὶ κυρώσεως τῆς μετὰ τοῦ οἴκου «EBASCO» συναφθείσης τὴν 20ὴν Ἰουλίου 1950 συμβάσεως κλπ.» ὡς αἱ διατάξεις αὗται ἐκυρώθησαν, ἐτροποποιήθησαν καὶ συνεπληρώθησαν δυνάμει τοῦ ὑπ' ἀριθ. 1633/1951 Νόμου.

4. Τὴν ὑπ' ἀριθ. 133/76 ἀπόφασιν τοῦ Διοικητικοῦ Συμβουλίου τῆς Δημοσίας Ἐπιχειρήσεως Ἠλεκτρισμοῦ, ληφθεῖσαν κατὰ τὴν ὑπ' ἀριθ. 12/30.4.1976 συνεδρίασιν αὐτοῦ, ἀποφασίζομεν:

Κηρύσσομεν ἀναγκαστικῶς ἀπαλλοτριωτέαν, λόγῳ δημοσίας ὠφελείας, ἤτοι πρὸς διεύρυνσιν τοῦ περιεχομένου τοῦ δικαιώματος τῆς δυνάμει τῆς ὑπ' ἀριθ. 73614/24.9.1963 (ΦΕΚ 161/28.9.1963, τ. Δ') ἀποφάσεως τοῦ Ὑπουργοῦ Βιομηχανίας συσταθείσης δουλείας ἐναερίου διελεύσεως τῆς γραμμῆς μεταφορᾶς 150 ΚΥ Ρούφ—Ἀχελώου μετονομασθείσης εἰς Ἀλουμινίου Ρούφ (τμήματος περιοχῆς ἐγκεκριμένου σχεδίου Δήμου Ἁγίας Βαρβάρας τοῦ Νομοῦ Ἀττικῆς) ἔκτασιν συνολικοῦ ἐμβαδοῦ 28.45 μ², ὡς αὕτη ἐμφαίνεται ὑπὸ στοιχεῖα Α-Β-Λ-Γ-Μ-Ν-Α, εἰς τὸ ὑπ' ἀριθ. 5—1457/11.10.74 (1η ἀναθ. 3.2.76) κτηματολογικὸν διάγραμμα τῆς Δημοσίας Ἐπιχειρήσεως Ἠλεκτρισμοῦ καὶ εἰς τὸν ὑπ' αὐτοῦ κτηματολογικὸν πίνακα, δεόντως τεθεωρημένον ὑπὸ τοῦ ἁρμοδίου Διευθυντοῦ τοῦ Ὑπουργείου Βιομηχανίας ἀπὸ τοῦ μηνὸς Ἰουλίου τοῦ 1976.

Τὸ περιεχόμενον τῆς δι' ἀναγκαστικῆς ἀπαλλοτριώσεως ἐπιβαλλομένης δουλείας συνίσταται καὶ εἰς τὴν ἀπαγόρευσιν ὑπάρξεως ἢ ἀνεγέρσεως οἱουδήποτε κτίσματος ἢ ἑτέρας ἐγκαταστάσεως μέχρις ὕψους τεσσάρων καὶ 50% (4,50%) μέτρων ἀπὸ τῆς στάθμης τοῦ ἐδάφους, ὡς ἐπίσης εἰς τὴν ἀπαγόρευσιν δενδροφυτεύσεως, καλλιεργείας, ἀνορύξεως φρέατος καὶ ἐν γένει ἐργασιῶν δυναμένων νὰ παρεμβάλουν ἐμπόδια ἢ νὰ περιορίσουν τὴν προσπέλασιν τοῦ προσωπικοῦ, τῶν ὀχημάτων, τῶν τεχνικῶν μέσων κλπ. τῆς Δ.Ε.Η. ἢ τῶν ὑπ' αὐτῆς ὁριζομένων προσώπων εἰς τὴν βάσιν τοῦ πύργου ὑπὸ στοιχεῖα ἐκμεταλλεύσεως ΑΡ—362.

Ἐπὶ τῆς ἀπαλλοτριουμένης ἐκτάσεως προβάλλουσι δικαιώματα κυριότητος οἱ: 1) Παναγιώτης καὶ Μαρία Παναγιωτοπούλου, καὶ 2) Τριαντάφυλλος καὶ Δέσποινα Μανωλέμη.

Ἡ ἀπαλλοτρίωσις κηρύσσεται, ὑπὲρ καὶ δαπάναις τῆς Δημοσίας Ἐπιχειρήσεως Ἠλεκτρισμοῦ.

Ἡ παροῦσα δημοσιευθήτω διὰ τῆς Ἐφημερίδος τῆς Κυβερνήσεως.

Ἐν Ἀθήναις τῇ 10 Νοεμβρίου 1976

ΟΙ ΥΠΟΥΡΓΟΙ

ΟΙΚΟΝΟΜΙΚΩΝ — ΒΙΟΜΗΧΑΝΙΑΣ ΚΑΙ ΕΝΕΡΓΕΙΑΣ

ΕΥΑΓΓ. ΔΕΒΛΕΤΟΓΛΟΥ — ΚΩΝΣΤ. ΚΟΝΟΦΑΓΟΣ

Ἀριθ. Δ. 6009/6829 (3)

Περὶ ἀναγκαστικῆς ἀπαλλοτριώσεως εἰς τὴν περιοχὴν τοῦ Νομοῦ Ἀττικῆς, ἐκτάσεως πρὸς κατασκευὴν τεσσάρων ὑδατοδεξαμενῶν Βύρωνος—Καισαριανῆς.

ΟΙ ΥΠΟΥΡΓΟΙ
ΟΙΚΟΝΟΜΙΚΩΝ ΚΑΙ ΔΗΜΟΣΙΩΝ ΕΡΓΩΝ

Ἔχοντες ὑπ' ὄψει:

1. Τὰς διατάξεις τοῦ ὑπ' ἀριθ. 797/1971 Ν. Δ/τος «περὶ ἀναγκαστικῶν ἀπαλλοτριώσεων», ἐν συνδυασμῷ πρὸς τὰς διατάξεις τοῦ ὑπ' ἀριθ. 139/1971 Β. Δ/τος «περὶ τῆς ἁρμοδιότητος τῶν Νομαρχῶν πρὸς κήρυξιν ἀναγκαστικῶν τινων ἀπαλλοτριώσεων», καὶ

2. Τὰς διατάξεις τοῦ ἄρθρου 6 τοῦ Ν. 3316/1925 «περὶ κυρώσεως συμβάσεως διὰ τὴν ὕδρευσιν τῶν πόλεων Ἀθηνῶν καὶ Πειραιῶς καὶ τῶν προαστίων αὐτῶν καὶ ἔκδοσιν ἑλληνικοῦ δανείου δι' ὁμολογιῶν πρὸς πληρωμὴν ἔργων», ἀποφασίζομεν:

Κηρύσσομεν ἀναγκαστικῶς ἀπαλλοτριωτέαν, λόγῳ δημοσίας ὠφελείας, ἤτοι πρὸς κατασκευὴν τεσσάρων ὑδατοδεξαμενῶν Βύρωνος — Καισαριανῆς ἔκτασιν συνολικοῦ ἐμβαδοῦ 26.000 μ², ὡς αὕτη ἐμφαίνεται ὑπὸ στοιχεῖα Α—Β—Γ—Δ—Ε—Ζ—Η—Θ—Ι—Κ—Λ—Μ—Ν—Ξ—Ο—Π—Ρ—Σ—Τ—Υ—Α, εἰς τὸ ὑπ' ἀριθ. ΑΔ23/Μαΐος 1976 κτηματολογικὸν διάγραμμα καὶ εἰς τὸν ἐπ' αὐτοῦ κτηματολογικὸν πίνακα τῆς Ἀνωνύμου Ἑλληνικῆς Ἑταιρείας Ὑδάτων δεόντως τεθεωρημένον ἀπὸ 28.8.1976.

Ἐπὶ τῆς ἀπαλλοτριουμένης ἐκτάσεως προβάλλει δικαιώματα κυριότητος ἡ Πανελλήνιος Σκοπευτικὴ Ἑταιρεία.

Ἡ ἀπαλλοτρίωσις κηρύσσεται ὑπὲρ καὶ δαπάναις τοῦ Δημοσίου.

Ἡ παροῦσα δημοσιευθήτω διὰ τῆς Ἐφημερίδος τῆς Κυβερνήσεως.

Ἐν Ἀθήναις τῇ 10 Νοεμβρίου 1976

ΟΙ ΥΠΟΥΡΓΟΙ

ΟΙΚΟΝΟΜΙΚΩΝ — ΔΗΜΟΣΙΩΝ ΕΡΓΩΝ

ΕΥΑΓΓ. ΔΕΒΛΕΤΟΓΛΟΥ — ΧΡΙΣΤΟΦΟΡΟΣ ΣΤΡΑΤΟΣ

ΠΟΛΕΟΔΟΜΙΑ

ΔΙΑΤΑΓΜΑΤΑ

(4)

Περὶ τροποποιήσεως τοῦ ρυμοτομικοῦ σχεδίου Συκεῶν (Θεσσαλονίκης) διὰ τοῦ καθορισμοῦ χώρου δι' ἀνέγερσιν Νηπιαγωγείου.

**Ο ΠΡΟΕΔΡΟΣ
ΤΗΣ ΕΛΛΗΝΙΚΗΣ ΔΗΜΟΚΡΑΤΙΑΣ**

Ἔχοντες ὑπ' ὄψει τὰς διατάξεις τοῦ ἀπὸ 17 Ἰουλίου 1923 Ν. Δ/τος «περὶ σχεδίων πόλεων κλπ.», ὡς μεταγενεστέρως ἐτροποποιήθησαν καὶ συνεπληρώθησαν καὶ εἰδικώτερον τῶν ἄρθρων 3, 29 καὶ 70 αὐτοῦ, τὴν ὑπ' ἀριθ. 82/76 πρᾶξιν τοῦ Δημοτικοῦ Συμβουλίου Συκεῶν (Θεσσαλονίκης), ὡς καὶ τὰς ὑπ' ἀριθ. 125/1976 καὶ 878/1976 γνωμοδοτήσεις τοῦ Συμβουλίου Δημοσίων Ἔργων (Τμῆμα Μελετῶν), προτάσει τοῦ Ἡμετέρου ἐπὶ τῶν Δημοσίων Ἔργων Ὑπουργοῦ, ἀπεφασίσαμεν καὶ διατάσσομεν:

Ἄρθρον μόνον.

Ἐγκρίνεται ἡ τροποποίησις τοῦ ρυμοτομικοῦ σχεδίου Συκεῶν (Θεσσαλονίκης), διὰ τοῦ καθορισμοῦ τοῦ ὑπὸ στοιχεῖα Α—Β—Γ—Δ—Α τμήματος τοῦ Οἰκοδομικοῦ Τετραγώνου, τοῦ περικλειομένου ὑπὸ τῶν ὁδῶν Θάσου, Ἑπταπυργίου, Ἀνωνύμου, Καστοριᾶς καὶ Ἀνωνύμου, ὡς χώρου διὰ τὴν ἀνέγερσιν Νηπιαγωγείου, ὡς ἐμφαίνεται εἰς τὸ, ὑπὸ τοῦ Προϊσταμένου τῆς Ὑπηρεσίας Οἰκισμοῦ, τεθεωρημένον διὰ τῆς ὑπ' ἀριθ. Ε. 35649/1976 πράξεως αὐτοῦ, σχετικὸν πρωτότυπον διάγραμμα ὑπὸ κλίμακα 1:1.000, οὗτινος συνοπτικὸν ἀντίτυπον δημοσιεύεται μετὰ τοῦ παρόντος.

Εἰς τὸν αὐτὸν ἐπὶ τῶν Δημοσίων Ἔργων Ὑπουργόν, ἀνατίθεμεν τὴν δημοσίευσιν καὶ ἐκτέλεσιν τοῦ παρόντος Διατάγματος.

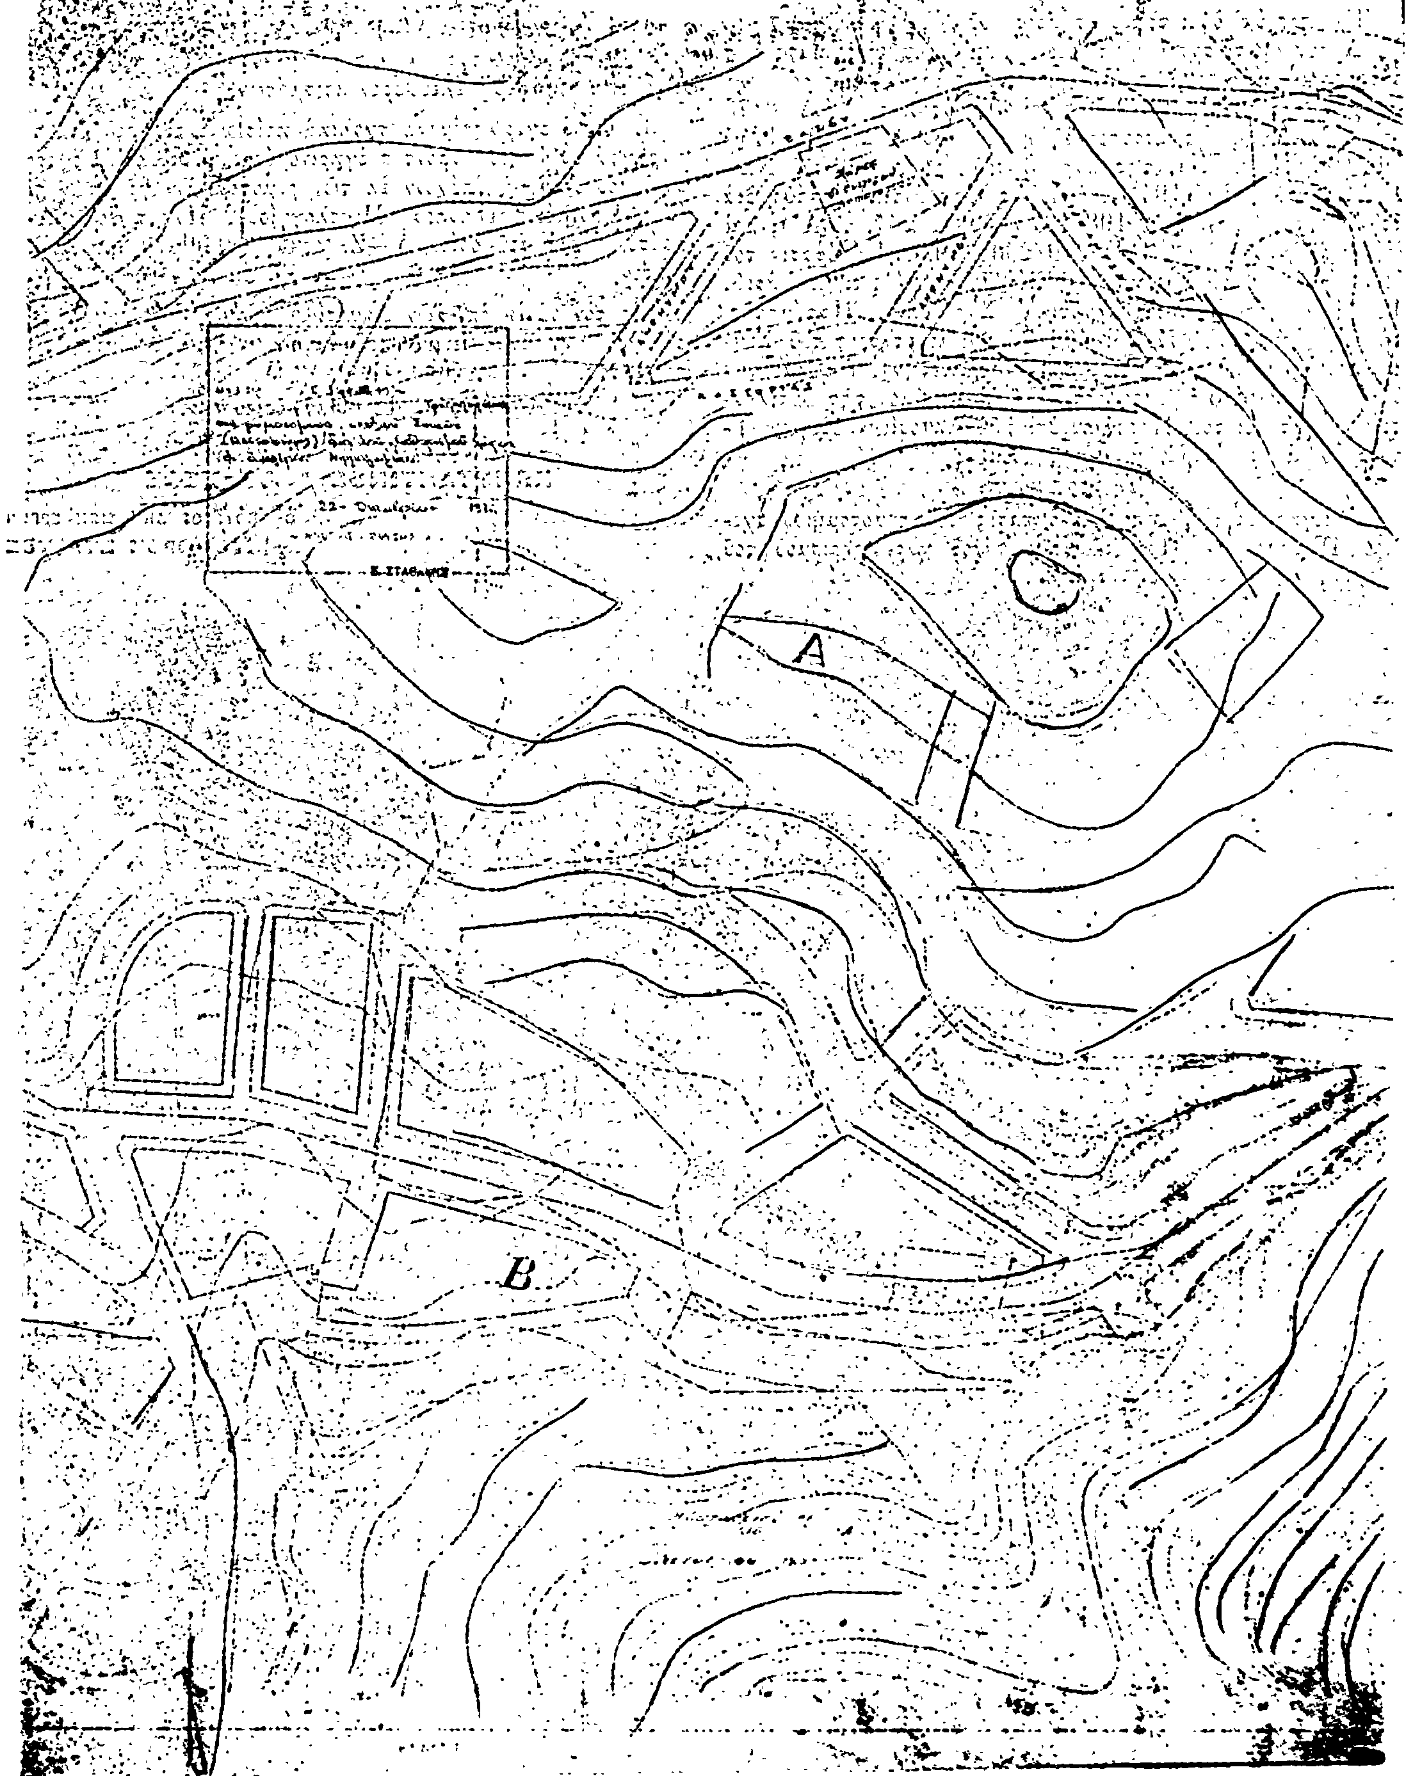
Ἐν Ἀθήναις τῇ 25 Ὀκτωβρίου 1976

Ο ΠΡΟΕΔΡΟΣ ΤΗΣ ΔΗΜΟΚΡΑΤΙΑΣ

ΚΩΝΣΤΑΝΤΙΝΟΣ Δ. ΤΣΑΤΣΟΣ

Ο ΥΠΟΥΡΓΟΣ ΔΗΜΟΣΙΩΝ ΕΡΓΩΝ

ΧΡΙΣΤΟΦΟΡΟΣ ΣΤΡΑΤΟΣ


ΣΥΚΕΣ(ΡΟΔΟΧΩΡΙ)(ΤΟΠ-ΑΛΤΗ) ΘΕΣΣΑΛΟΝΙΚΗΣ
ΑΠΟΤΥΠΩΣΙΣ
A
B

(5)

Περὶ τοπικῆς ἐπεκτάσεως τοῦ ρυμοτομικοῦ σχεδίου Περάματος (Πειραιῶς).

Ο ΠΡΟΕΔΡΟΣ ΤΗΣ ΕΛΛΗΝΙΚΗΣ ΔΗΜΟΚΡΑΤΙΑΣ

Ἔχοντες ὑπ' ὄψει τὰς διατάξεις τοῦ ἀπὸ 17 Ἰουλίου 1923 Ν. Δ/τος «περὶ σχεδίων πόλεων κλπ.», ὡς μεταγενεστέρως ἐτροποποιήθησαν καὶ συνεπληρώθησαν καὶ εἰδικώτερον τῶν ἄρθρων 2 (παρ. 1), 3, 9, 29 καὶ 70 αὐτοῦ, τοῦ Ν.Δ. 8/73 «περὶ Γ.Ο.Κ.», ὡς ἐτροποποιήθη διὰ τοῦ Ν.Δ. 205/1974 (ΦΕΚ 363, τ. Α'), τῆς παρ. 3 τοῦ ἄρθρου 12 τοῦ Ν.Δ. 1262/1972 (ΦΕΚ 194, τ. Α'), ὡς αὕτη ἀντικατεστάθη διὰ τοῦ ἄρθρου 3 τοῦ Ν.Δ. 198/1973 (ΦΕΚ 267, τ. Α'), καὶ ἰδόντες τὴν ὑπ' ἀριθ. Ε. 22219/2908/19.9.73 ἀπόφασιν τοῦ Ὑπουργοῦ Δημοσίων Ἔργων (ΦΕΚ 277, τ. Α'), τὴν ὑπ' ἀριθ. 112/1975 πρᾶξιν τοῦ Δημοτικοῦ Συμβουλίου Περάματος, τὰς ὑπ' ἀριθ. 622/71 καὶ 463/76 γνωμοδοτήσεις τοῦ Συμβουλίου Δημοσίων Ἔργων (Τμῆμα Μελετῶν), ὡς καὶ τὴν ὑπ' ἀριθ. 710/76 γνωμοδότησιν τοῦ Συμβουλίου τῆς Ἐπικρατείας, προτάσει τοῦ Ἡμετέρου ἐπὶ τῶν Δημοσίων Ἔργων Ὑπουργοῦ, ἀπεφασίσαμεν καὶ διατάσσομεν:

Ἄρθρον μόνον.

1. Ἐγκρίνεται ἡ τοπικὴ ἐπέκτασις τοῦ ρυμοτομικοῦ σχεδίου Περάματος (Πειραιῶς), διὰ τοῦ χαρακτηρισμοῦ τοῦ ὑπὸ στοιχεῖα Α—Β—Γ—Δ—Ε—Ζ—Α χώρου, ὡς καταλλήλου δι' ἀνέγερσιν Σχολείου, ὡς ἐμφαίνεται εἰς τὸ ὑπὸ τοῦ Προϊσταμένου τῆς Ὑπηρεσίας Οἰκισμοῦ τεθεωρημένον διὰ τῆς ὑπ' ἀριθ. Ε. 34142/1976 πράξεως αὐτοῦ σχετικὸν πρωτότυπον διάγραμμα ὑπὸ κλίμακα 1:1.000, οὗτινος συνοπτικὸν ἀντίτυπον δημοσιεύεται μετὰ τοῦ παρόντος.

2. Τὸ ὑπὸ στοιχεῖα Α—Β—Γ—Δ—Α τμῆμα τοῦ διὰ τῆς παρ. 1 τοῦ παρόντος χαρακτηριζομένου χώρου δι' ἀνέγερσιν Σχολείου νὰ ἀφεθῇ ἐλεύθερον κτισμάτων.

3. Τὰ ἀνεγερθησόμενα σχολικὰ κτίρια ἐντὸς τοῦ διὰ τῆς παραγράφου 1 τοῦ παρόντος ἐγκρινομένου χώρου δι' ἀνέγερσιν σχολείου δέον νὰ ἀπέχουν ἐκ τῶν ρυμοτομικῶν γραμμῶν τῶν ὁδῶν Βασιλέως Παύλου (Μεσολογγίου), Πλούτωνος, Ἀναπαύσεως καὶ τοῦ ὁρίου Α—Ζ, δέκα (10,00) μέτρα τοὐλάχιστον.

Εἰς τὸν αὐτὸν ἐπὶ τῶν Δημοσίων Ἔργων Ὑπουργόν, ἀνατίθεμεν τὴν δημοσίευσιν καὶ ἐκτέλεσιν τοῦ παρόντος Διατάγματος.

Ἐν Ἀθήναις τῇ 14 Ὀκτωβρίου 1976

Ο ΠΡΟΕΔΡΟΣ ΤΗΣ ΔΗΜΟΚΡΑΤΙΑΣ
ΚΩΝΣΤΑΝΤΙΝΟΣ Δ. ΤΣΑΤΣΟΣ

Ο ΥΠΟΥΡΓΟΣ ΔΗΜΟΣΙΩΝ ΕΡΓΩΝ
ΧΡΙΣΤΟΦΟΡΟΣ ΣΤΡΑΤΟΣ

ΠΕΡΑΜΑ ΠΕΙΡΑΙΩΣ
Κλίμαξ 1:1000

ΥΠΟΜΝΗΜΑ

Χώρος δια Νεκροταφείον

Χώρος διά ... Σχολείου.

ΑΠΟΦΑΣΕΙΣ

'Αριθ. Ο. 6012 (6)

Περὶ καθορισμοῦ ὁρίων οἰκισμοῦ Διδύμων Νομοῦ 'Αργολίδος προϋφισταμένου τοῦ ἔτους 1923.

Ο ΝΟΜΑΡΧΗΣ ΑΡΓΟΛΙΔΟΣ

Ἔχοντες ὑπ' ὄψει:

1. Τὰς διατάξεις: α) τοῦ ἀπὸ 17.7.1923 Ν. Δ/τος «περὶ σχεδίων πόλεων, κωμῶν, συνοικισμῶν τοῦ κράτους καὶ οἰκοδομῆς αὐτῶν», β) τοῦ ὑπ' ἀριθ. 712/1970 Β. Δ/τος ὡς ἐτροποποιήθη διὰ τῶν ὑπ' ἀριθ. 677/1971 καὶ 198/1972 τοιούτων.

2. Τὴν ὑπ' ἀριθ. Ε. 35400/6.12.75 (ΦΕΚ 10Δ'/12.1.1976) ἀπόφασιν 'Υφυπουργοῦ Δ.Ε. «περὶ τοῦ τρόπου καθορισμοῦ ὁρίων οἰκισμῶν πρὸ τοῦ ἔτους 1923, στερουμένων σχεδίου ρυμοτομίας».

3. Τὴν ἀπὸ 16.2.1976 ἔκθεσιν καὶ τὸ συνοδεῦον ταύτην τοπογραφικὸν διάγραμμα καθορισμοῦ τῶν ὁρίων τοῦ ἐν θέματι οἰκισμοῦ συνταχθέντα ὑπὸ τῆς ἁρμοδίας ἐπιτροπῆς συμφώνως τῇ ὑπ' ἀριθ. 0501/23.1.76 ἡμετέρᾳ ἀποφάσει.

4. Τὴν ὑπ' ἀριθ. 9/14/15.7.1976 ἀπόφασιν τοῦ Γενικοῦ Περιφερειακοῦ Συμβουλίου Δ.Ε. τμήματος Ν. 'Αργολίδος, ἀποφασίζομεν:

Καθορίζομεν τὰ ὅρια τοῦ οἰκισμοῦ Διδύμων, προϋφισταμένου τοῦ 1923, ὡς ἑξῆς: 'Η ὁριακὴ γραμμὴ (1, 2, ... 25, 1) ἀρχομένη ἐκ τῆς ἰδιοκτησίας Γεωργίου Δερματᾶ (1) παρὰ τῇ παλαιᾷ ἐπαρχιακῇ ὁδῷ ἐκτείνεται μέχρι τῆς ἰδιοκτησίας 'Αναργύρου Γ. Μπρεδῆμα (2), ἐκεῖθεν μέχρι τῆς ἰδιοκτησίας 'Αναργύρου Γ. Μπρεδῆμα (3) —ἀποθήκη— ἐκεῖθεν μέχρι τῆς ἰδιοκτησίας Μιχαὴλ Κοτσοβοῦ (4), ἐκεῖθεν μέχρι τῆς ἰδιοκτησίας Θεοφ. Οἰκονομοπούλου (5), ἐκεῖθεν μέχρι τῆς ἰδιοκτησίας Βασ. Χατζίκου (6), ἐκεῖθεν μέχρι τῆς ἰδιοκτησίας Δημ. καὶ Γεωργ. Λαλούση (8), ἐκεῖθεν μέχρι τῆς ἰδιοκτησίας Γεωργίου 'Ιωάν. 'Αντωνοπούλου (9), ἐκεῖθεν μέχρι τῆς ἰδιοκτησίας 'Αναργύρου Δημ. Σαράντου (10), ἐκεῖθεν μέχρι τῆς ἰδιοκτησίας Παναγιώτου Σερέτη (11), ἐκεῖθεν μέχρι τῆς ἰδιοκτησίας Κων/νου Δ. Μήζη (12), ἐκεῖθεν μέχρι τῆς ἰδιοκτησίας Γεωργίου Τσέπα (13), ἐκεῖθεν μέχρι τῆς ἰδιοκτησίας Γεωργίου 'Αντωνοπούλου (14), ἐκεῖθεν μέχρι τῆς ἰδιοκτησίας 'Ιωάννου 'Αντωνοπούλου (15), μέχρι τῆς συμβολῆς τῆς παλαιᾶς καὶ νέας ἐπαρχιακῆς ὁδοῦ, ἐκεῖθεν μέχρι τῆς ἰδιοκτησίας Χρ. Προσίλη (16), ἐκεῖθεν μέχρι τῆς ἰδιοκτησίας Γεωργίου Σαραντοπούλου (17), ἐκεῖθεν μέχρι τῆς ἰδιοκτησίας 'Ιωάννου Μπρεδῆμα (18), ἐκεῖθεν μέχρι τῆς ἰδιοκτησίας 'Αναστασίου Δῆμα (19), ἐκεῖθεν μέχρι τῆς ἰδιοκτησίας 'Ιωάννου Μήζη (20), ἐκεῖθεν τοῦ 'Ιεροῦ Ναοῦ 'Αγίας Τριάδος (21), ἐκεῖθεν μέχρι τῆς ἰδιοκτησίας Γεωργίου Σερέτη (22), ἐκεῖθεν μέχρι τῆς ἰδιοκτησίας 'Αθανασίου Λαλούση (23), ἐκεῖθεν μέχρι τῆς ἰδιοκτησίας 'Αθανασίου Δ. Σερέτη (24), ἐκεῖθεν μέχρι τῆς ἰδιοκτησίας 'Ιωάννου Μιχαὴλ (25), ἐκεῖθεν μέχρι τῆς ἰδιοκτησίας Γεωργίου Δερματᾶ ἐξ ἧς ἤρξατο.

'Η ἰσχὺς τῆς παρούσης ἄρχεται ἀπὸ τῆς δημοσιεύσεως διὰ τῆς 'Εφημερίδος τῆς Κυβερνήσεως.

'Εν Ναυπλίῳ τῇ 26 'Οκτωβρίου 1976

'Ο Νομάρχης
ΚΩΝ. ΚΟΪΚΑΣ

Νομαρχία Αργολίδος
Διεύθυνσις Τεχνικών Υπηρεσιών

ΚΑΤΟΡΙΣΜΟΣ ΟΡΙΩΝ ΟΙΚΙΣΜΟΥ ΔΙΔΥΜΩΝ

ΔΙΑΓΡΑΜΜΑ

Α/Α	ΟΝΟΜΑΤΕΠΩΝΥΜΟΝ ΙΔΙΟΚΤΗΤΟΥ
1	Γεώργιος Δερμιτζάς
2	Αργύριος Γ. Ηροδίμος
3	Αργύριος Γ. Ηροδίμος (Αποθήκη)
4	Νικόλαος Κοτσοβός
5	Θεοφάνης Οικονομόπουλος
6	Βασίλειος Χατζίκος
7	Δημήτριος κ' Γεώργιος Αποστολόπουλος
8	Γεώργιος Αποστόλου
9	Γεώργιος Ι. [illegible]όπουλος
10	Αργύριος Δ. Σαραΐτης
11	Παναγιώτης Σερέτης
12	Κωνσταντίνος Δ. [illegible]
13	Γεώργιος Τσέπης
14	Γεώργιος Αντωνόπουλος
15	Ιωάννης Κυτινόπουλος
16	Χρήστος Προβίδης
17	Γεώργιος Σαραντόπουλος
18	Ιωάννης Ηροδίμος
19	Ευστάθιος Δήμας
20	Ιωάννης Μέξης
21	Ιερός Ναός Αγ. Τριάδος
22	Γεώργιος Ζερέτης
23	Βασίλειος Γελαίσης
24	Αλέξανδρος Δ. Σερέτης
25	Ιωάννης Μιχαήλ

ΥΠΟΜΝΗΜΑ

- Κ — Κοινοτικόν Γραφείον
- Ν — Νηπιαγωγείον
- Σ — Δημοτικόν Σχολείον
- —·—·— Γραμμή Ορίων

Έν Ναυπλίω τη 16η Φεβρουαρίου 1976.

Η ΣΥΝΤΑΞΑΣΑ ΕΠΙΤΡΟΠΗ

1.– Βασιλική [illegible]
2.– Αναστασία Σταλίδου
3.– Κίμων [illegible]

ΕΘΕΩΡΗΘΗ
26-10-1976
[illegible]

ΑΝΑΚΟΙΝΩΣΕΙΣ

Ἀριθ. Τ.Υ. 9694 (7)

Περὶ εἰδοποιήσεως τῆς γενομένης παρακαταθέσεως ἀποζημιώσεως ἀκινήτων ἀπαλλοτριωθέντων ἐκ τῆς ἐφαρμογῆς τοῦ ἐγκεκριμένου σχεδίου Κοινότητος Ἀσφενδιοῦ Κῶ, ἐπὶ τῆς πλατείας τῆς Κοινότητος Κῶ Ν. Δωδεκανήσου.

Ο ΝΟΜΑΡΧΗΣ ΔΩΔΕΚΑΝΗΣΟΥ

Ἔχοντες ὑπ' ὄψει τὰ ἄρθρα 7 καὶ 8 τοῦ ὑπ' ἀριθ. 797/1971 Ν.Δ., «περὶ ἀναγκαστικῶν ἀπαλλοτριώσεων», φέρομεν εἰς γνῶσιν τῶν κεκτημένων ἢ ἀξιούντων δικαιώματα κυριότητος ἐπὶ τῶν ἀκινήτων ἀπαλλοτριωθέντων ἐκ τῆς ἐφαρμογῆς τοῦ ἐγκεκριμένου σχεδίου Κοινότητος Ἀσφενδιοῦ Κῶ, ἐπὶ τῆς πλατείας τῆς Κοινότητος Κῶ, δυνάμει τῆς ὑπ' ἀριθ. 19/10.3.75 πράξεως ἀναλογισμοῦ τοῦ Πολεοδομικοῦ Γραφείου Κῶ (Γραφείου Μηχ/κοῦ Κῶ), ἐπικυρωθείσης ὑπὸ τοῦ Νομάρχου Δωδεκανήσου διὰ τῆς ὑπ' ἀριθ. Τ.Υ. 2920/20.6.1975 ἀποφάσεως, ὡς καὶ τῶν τυχὸν ἐπὶ τῶν ἀκινήτων τούτων ἐγγεγραμμένων ἐνυποθήκων ἢ κατασχόντων δανειστῶν ἢ τρίτων ἐν γένει διεκδικητῶν, ὅτι ἡ διὰ τῆς ὑπ' ἀριθ. 258/16.9.1975 ἀποφάσεως τοῦ Μονομελοῦς Πρωτοδικείου Κῶ, καθορισθεῖσα προσωρινὴ ἀποζημίωσις τῶν ὡς ἄνω ἀκινήτων κατετέθη εἰς τὸ Ταμεῖον Παρακαταθηκῶν καὶ Δανείων Κῶ, ἐκδοθέντος τοῦ ὑπ' ἀριθ. 2052/11.10.76 γραμματίου συστάσεως παρακαταθήκης συνολικοῦ ποσοῦ διακοσίων τεσσαράκοντα ὀκτὼ χιλιάδων τριακοσίων εἴκοσι πέντε (248.325).

Ἡ παροῦσα δημοσιευθήτω διὰ τῆς Ἐφημερίδος τῆς Κυβερνήσεως.

Ἐν Ρόδῳ τῇ 10 Νοεμβρίου 1976

Ὁ Νομάρχης
Ι. ΠΑΝΑΓΙΩΤΙΔΗΣ

ΔΙΟΡΘΩΣΕΙΣ ΗΜΑΡΤΗΜΕΝΩΝ

(8)

Εἰς τὴν ὑπ' ἀριθ. 1025/10.8.76 ἀπόφασιν τῆς Τριμελοῦς ἐξ Ὑπουργῶν Ἐπιτροπῆς, τὴν δημοσιευθεῖσαν εἰς τὸ ὑπ' ἀριθ. 251/26.8.76 ΦΕΚ (τ. Δ') καὶ δὴ εἰς τὸ ὑπ' ἀριθ. στ) σκεπτικόν, διορθοῦται ἡ ἡμερομηνία τοῦ ἐγγράφου, ἐκ τοῦ ἐσφαλμένου «Φ. 187.2/127/76/2.4.75», εἰς τὸ ὀρθὸν «Φ. 187.2/127/76/2.4.76».

(Ἡ δημοσιευθεῖσα εἰς τὸ ὑπ' ἀριθ. 316 ΦΕΚ (τεῦχος Δ'), τῆς 11.10,1976 ὁμοία τοιαύτη ἀπαλείφεται).

(Ἐκ τοῦ Ἐθνικοῦ Τυπογραφείου)